しおやクリーンセンター　１階平面図

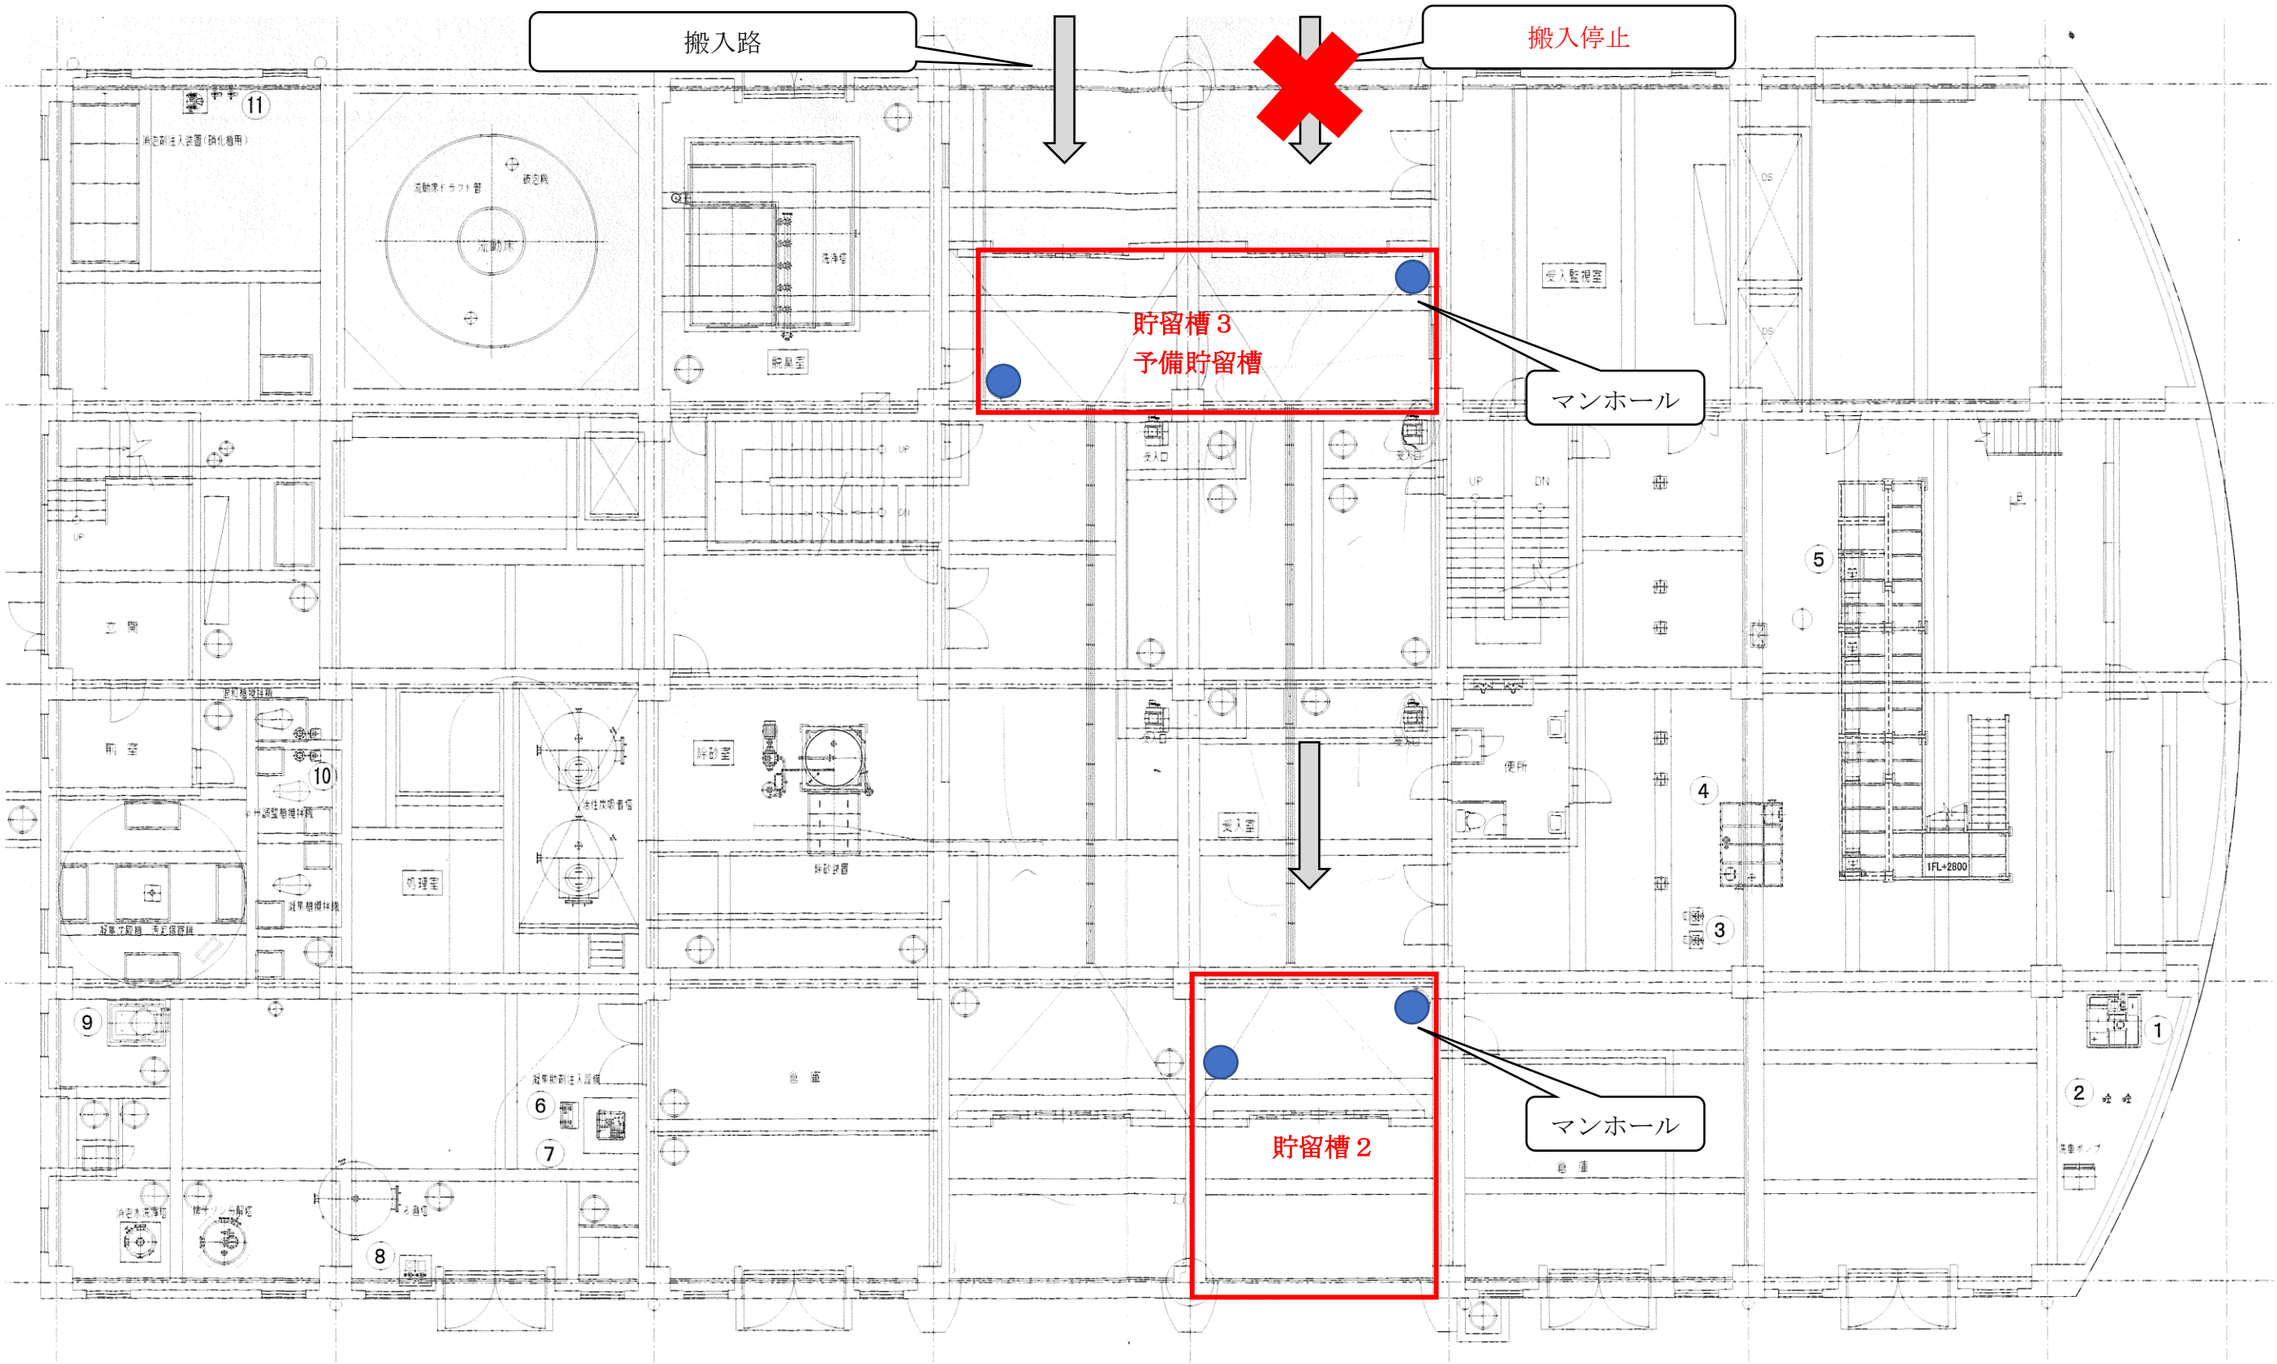

水位高低図

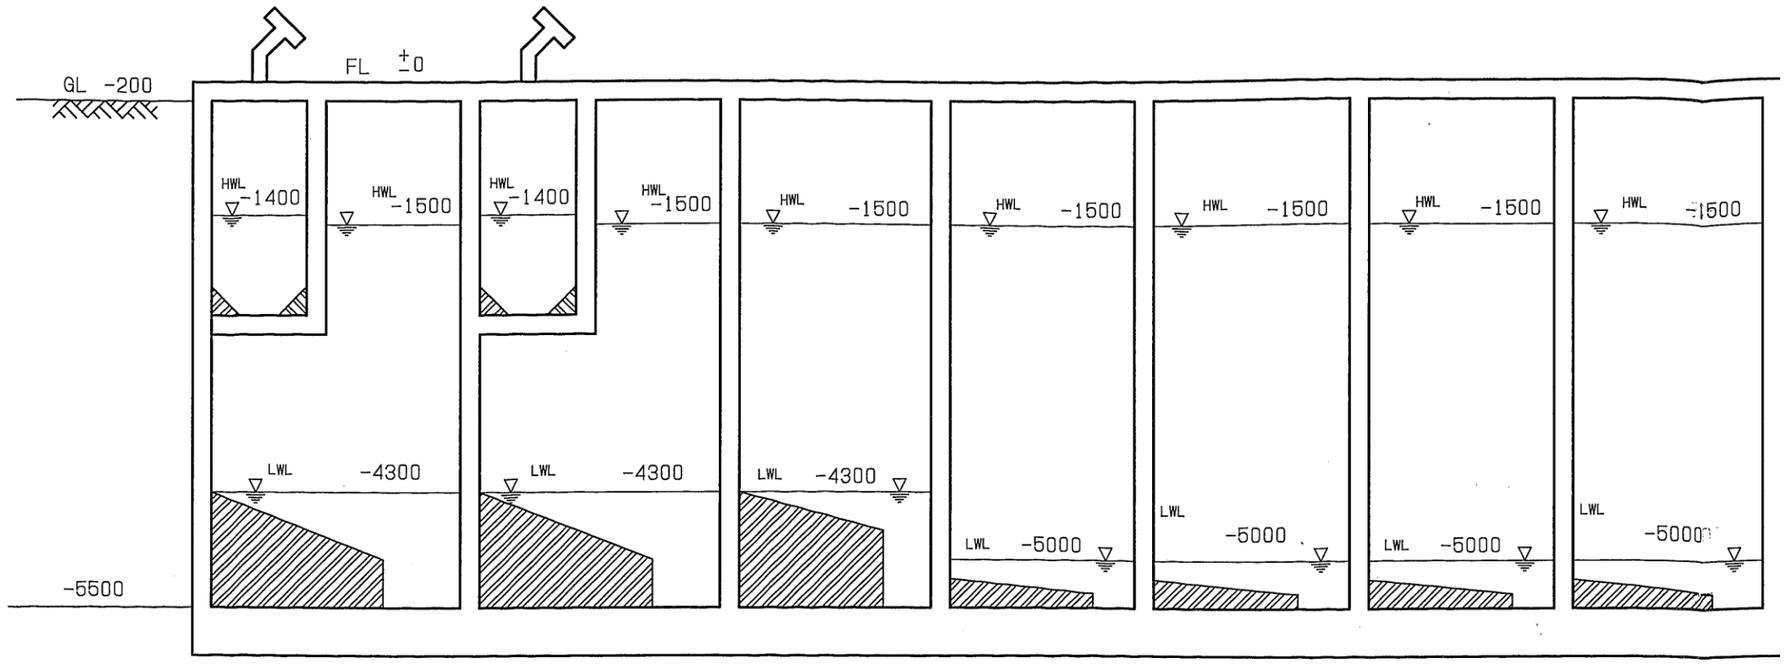

し尿受入槽　浄化槽汚泥受入槽　中継槽　貯留槽1　貯留槽2　貯留槽3　貯留槽4

地下１階　展開図

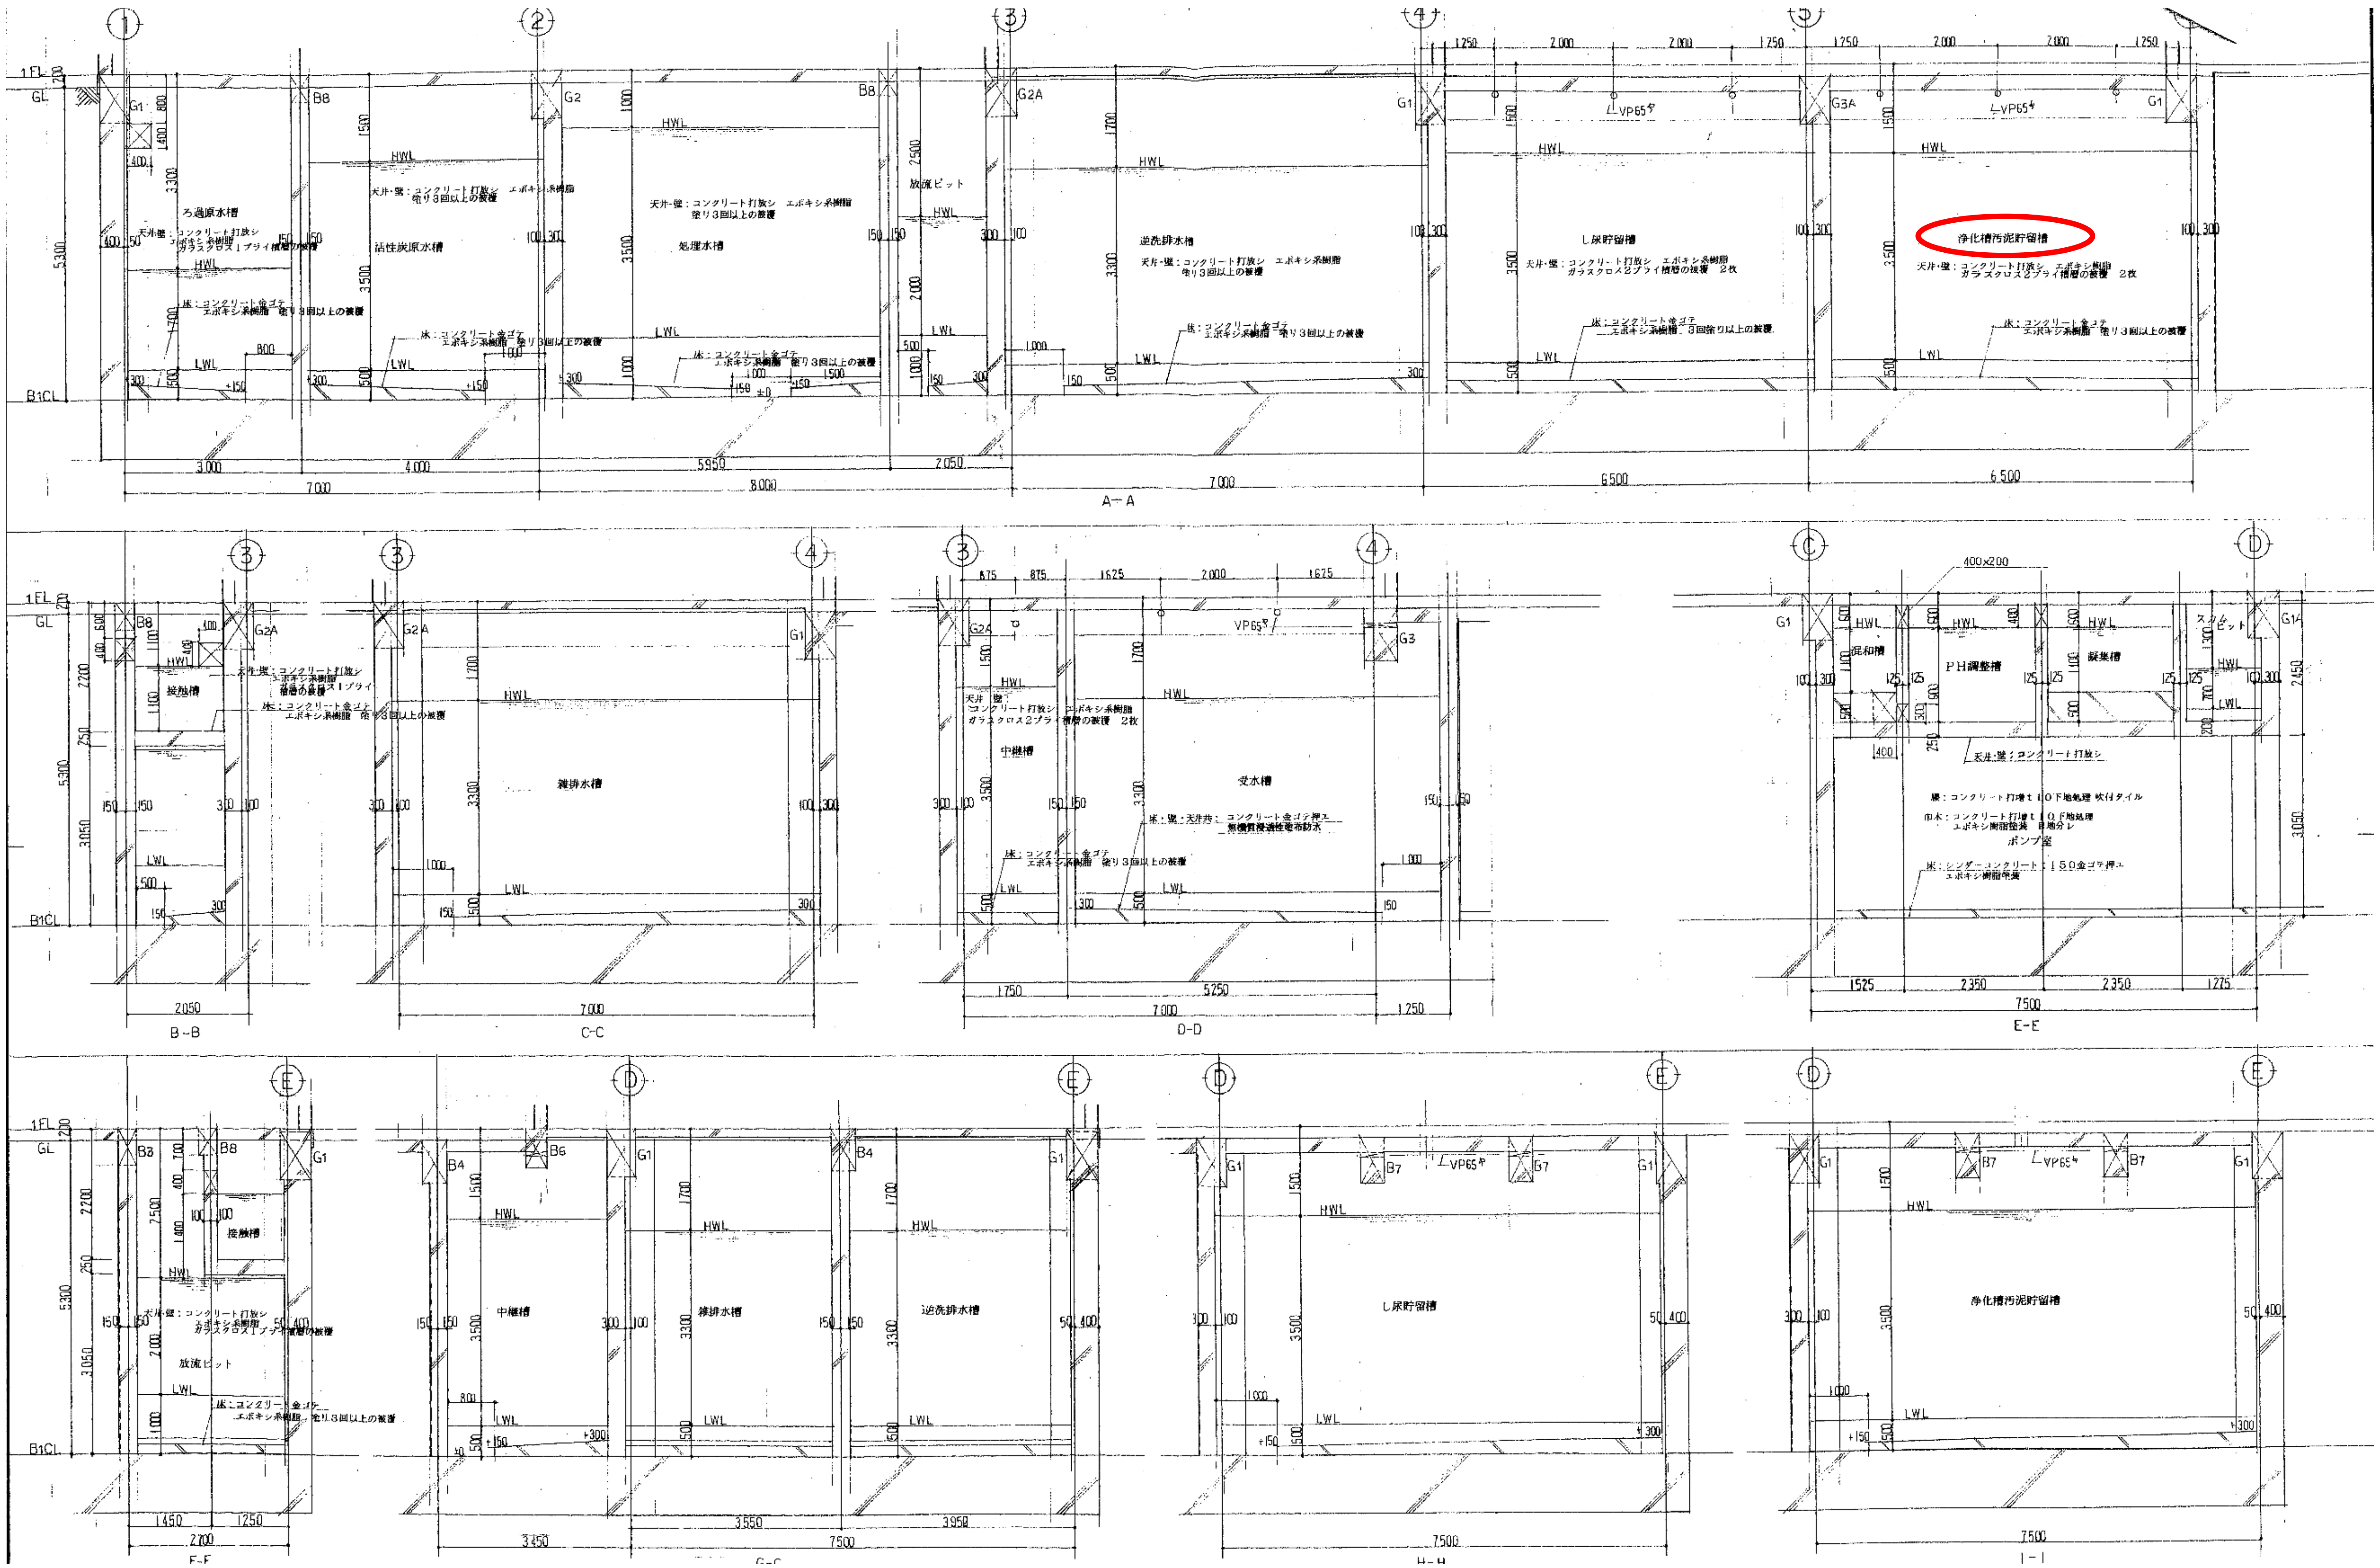

地下１階　配管平面図

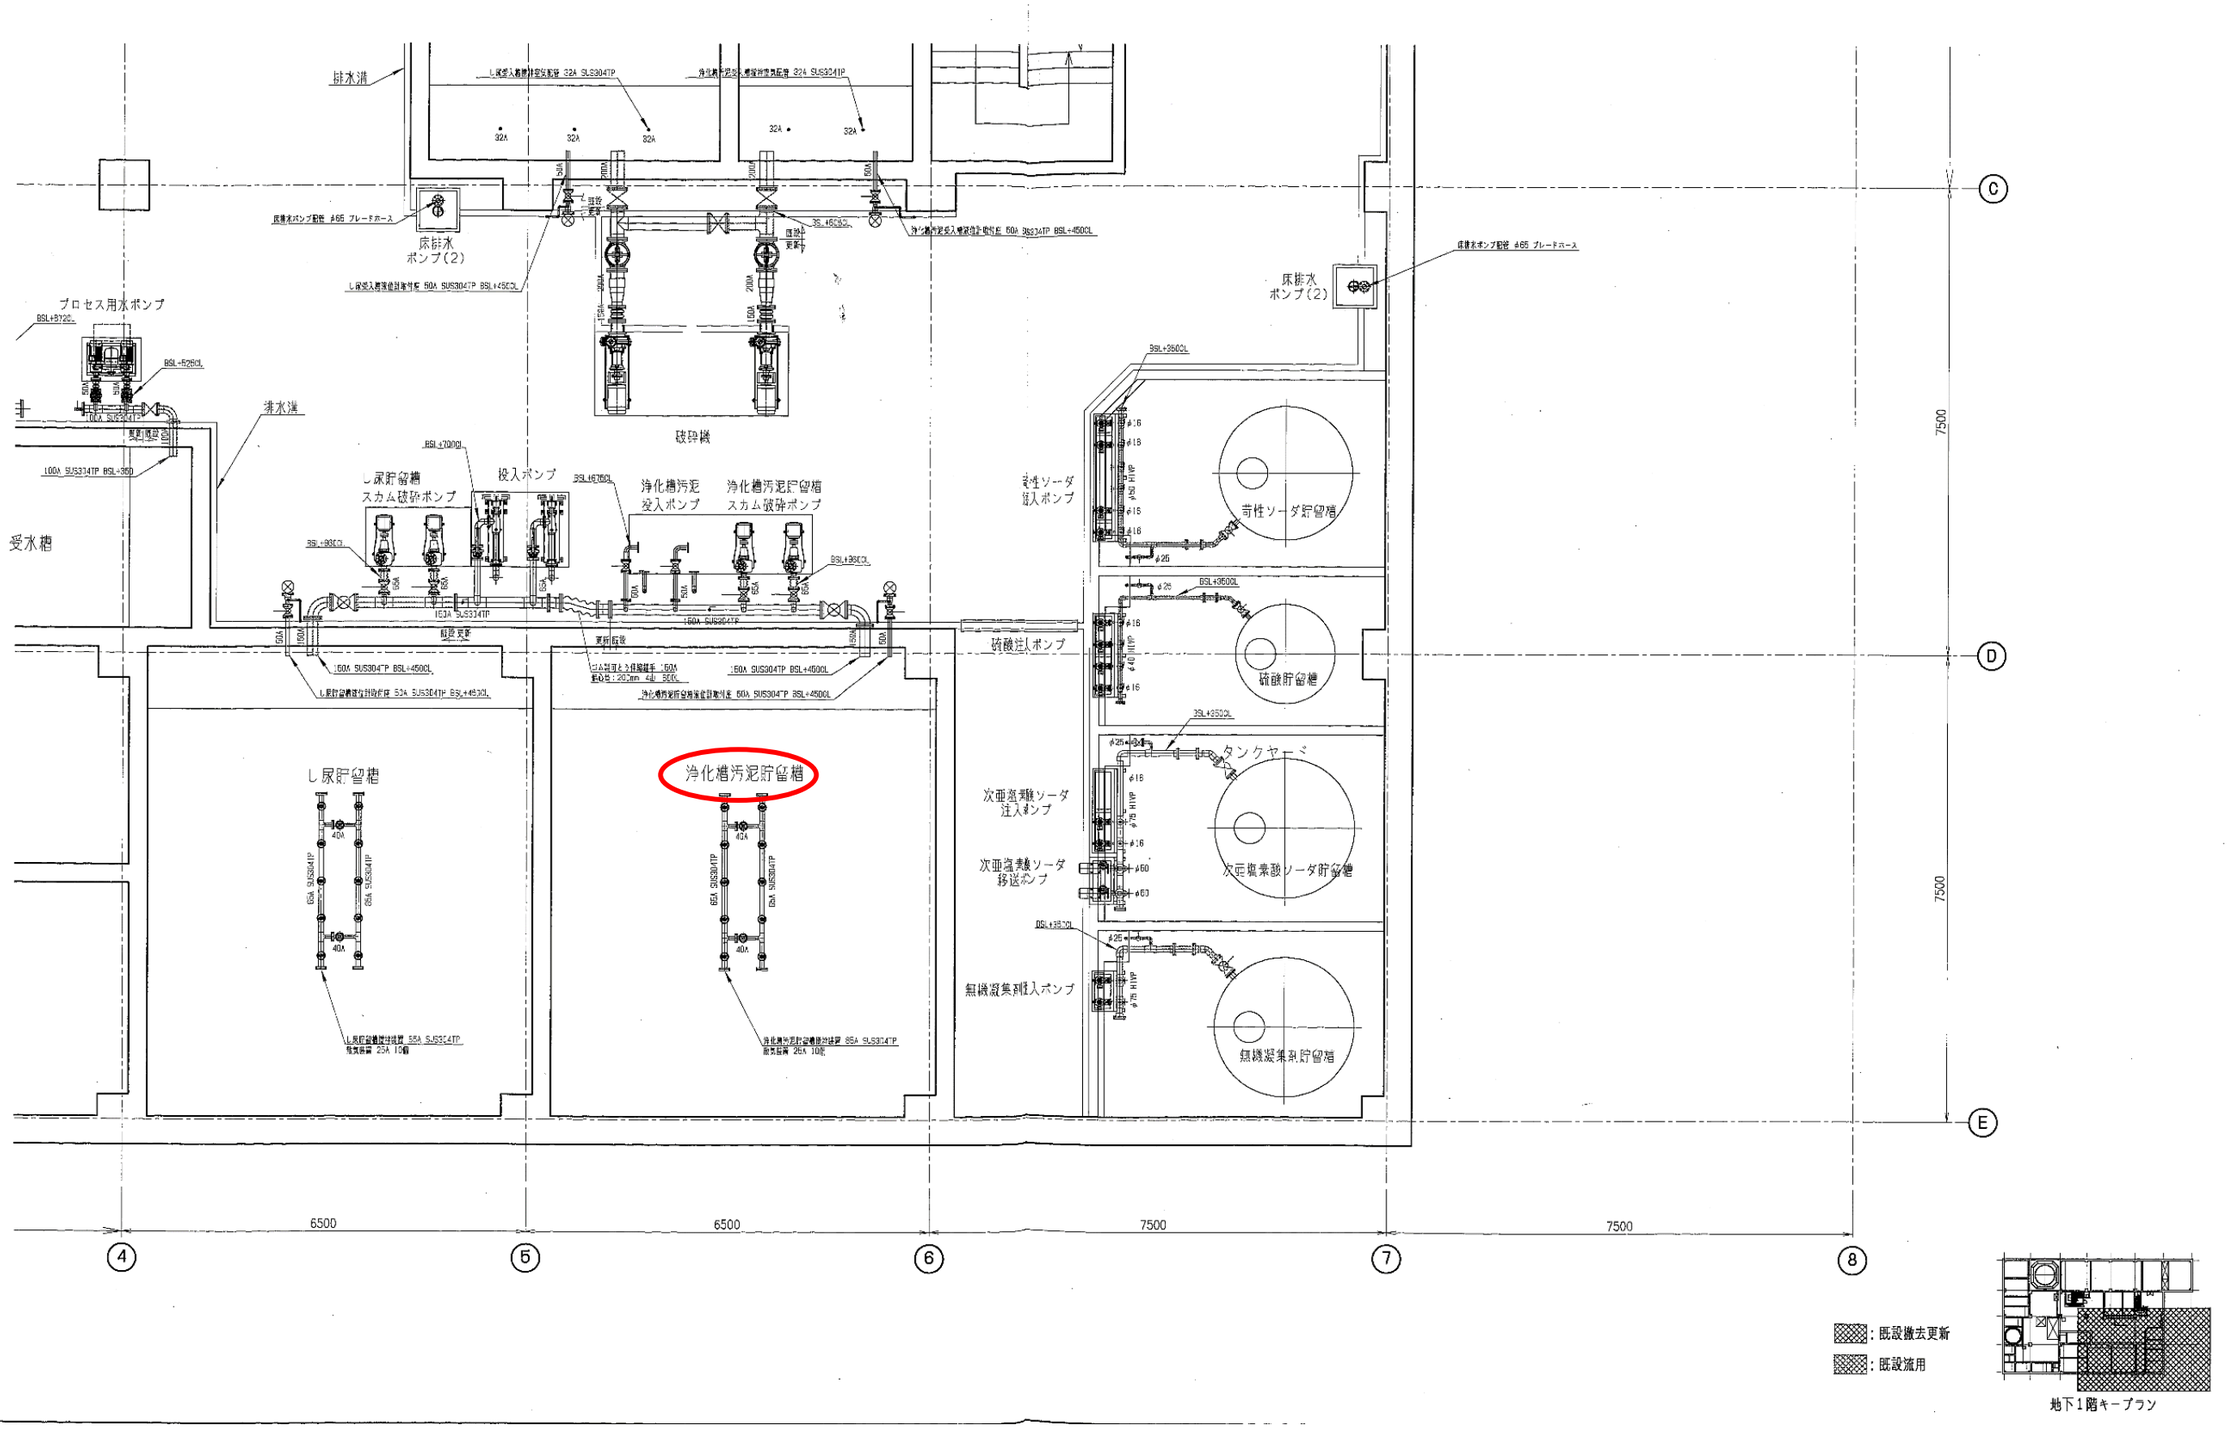
排水溝
床排水
ポンプ(2)
破砕機
プロセス用水ポンプ
清水槽
受水槽
し尿貯留槽
スカム破砕ポンプ
投入ポンプ
浄化槽汚泥
投入ポンプ
浄化槽汚泥貯留槽
スカム破砕ポンプ
苛性ソーダ
注入ポンプ
苛性ソーダ貯留槽
硫酸注入ポンプ
硫酸貯留槽
タンクヤード
次亜塩素酸ソーダ
注入ポンプ
次亜塩素酸ソーダ
移送ポンプ
次亜塩素酸ソーダ貯留槽
無機凝集剤注入ポンプ
無機凝集剤貯留槽
し尿貯留槽
浄化槽汚泥貯留槽
7500
6500
6500
7500
7500
4
5
6
7
8
C
D
E
: 既設撤去更新
: 既設流用
地下１階キープラン

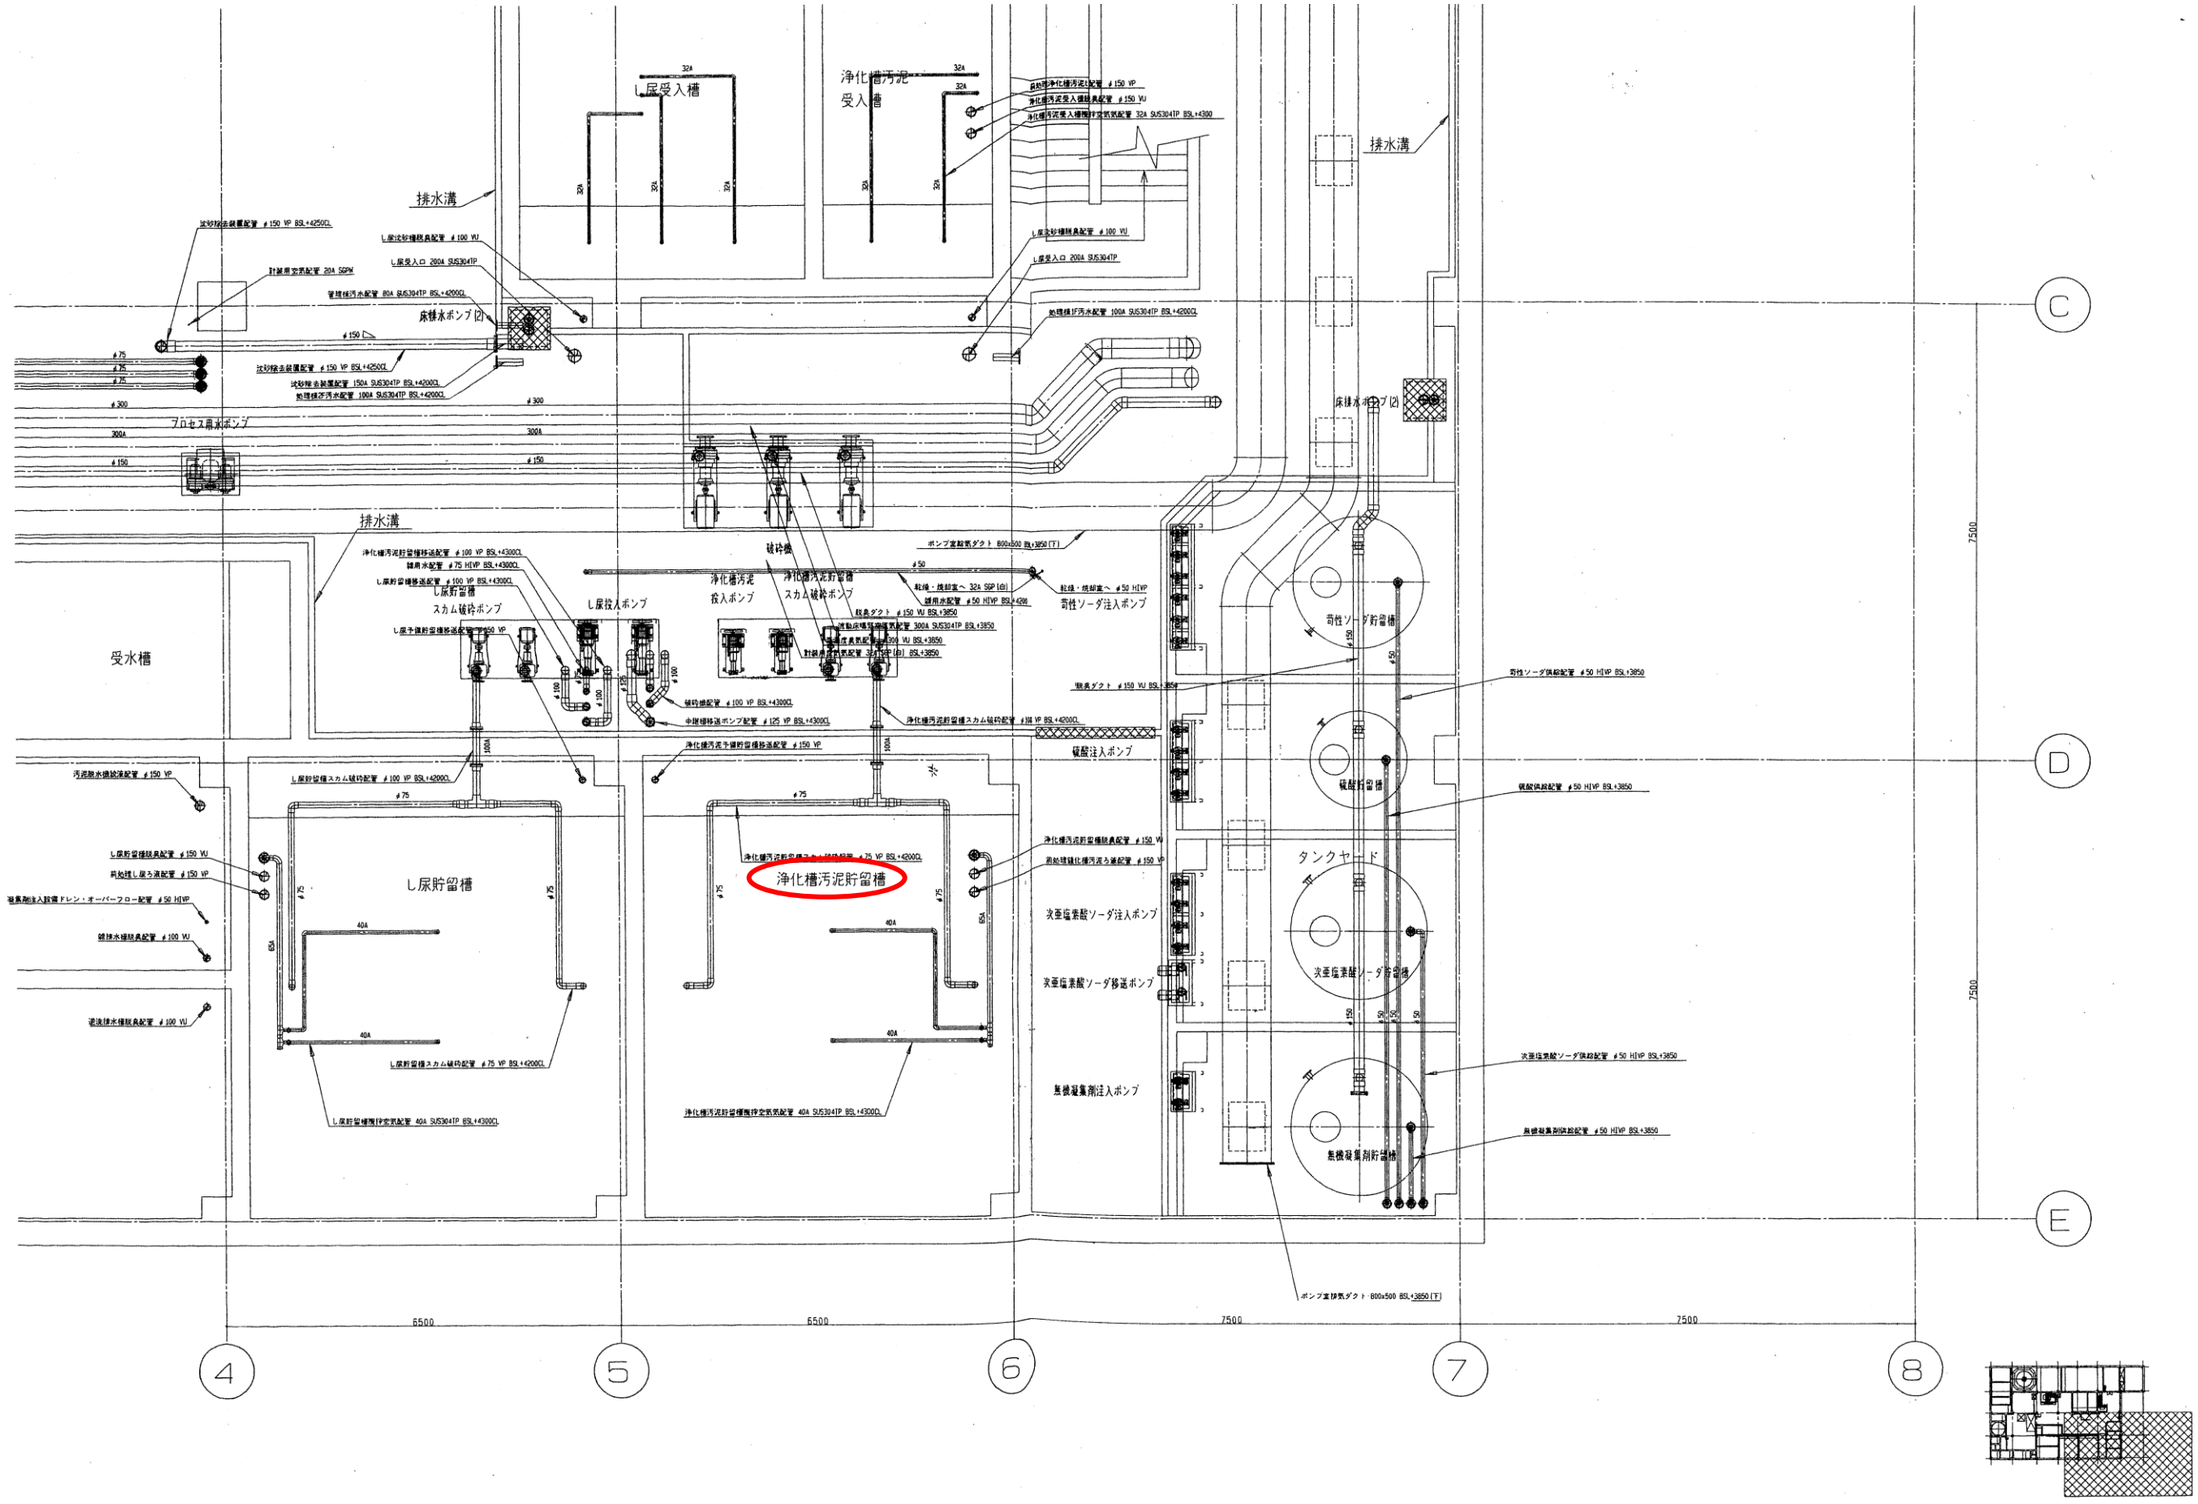
し尿受入槽
浄化槽汚泥
受入槽
排水溝
床排水ポンプ図
プロセス用水ポンプ
受水槽
し尿貯留槽
スカム破砕ポンプ
し尿投入ポンプ
浄化槽汚泥
投入ポンプ
浄化槽汚泥貯留槽
スカム破砕ポンプ
破砕機
苛性ソーダ注入ポンプ
苛性ソーダ貯留槽
硫酸注入ポンプ
硫酸貯留槽
タンクヤード
次亜塩素酸ソーダ注入ポンプ
次亜塩素酸ソーダ移送ポンプ
次亜塩素酸ソーダ貯留槽
無機凝集剤注入ポンプ
無機凝集剤貯留槽
浄化槽汚泥貯留槽
7500
6500
6500
7500
7500
4
5
6
7
8
C
D
E